




*JIHOVÝCHODNÍ POHLED*

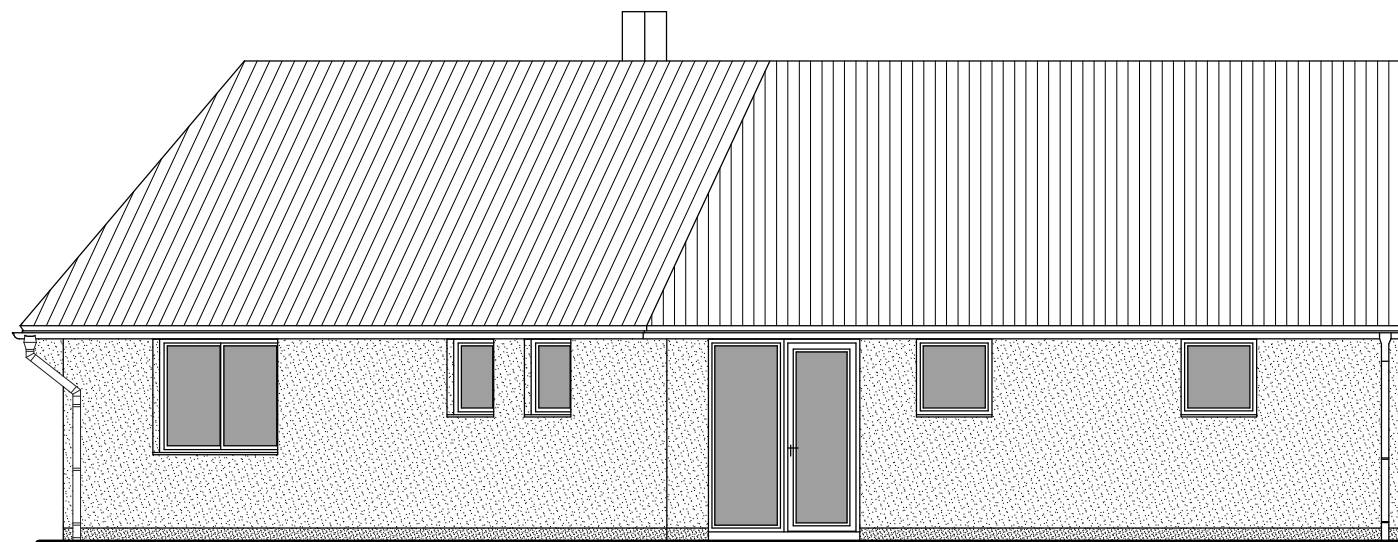


*ZÁPADNÍ POHLED*

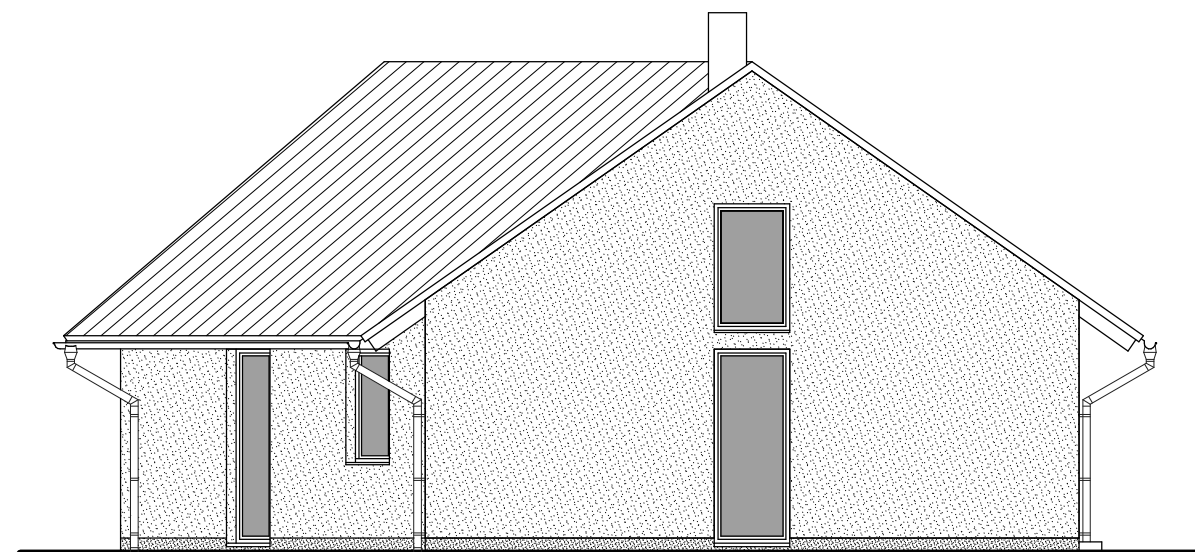

*SEVERNÍ POHLED*

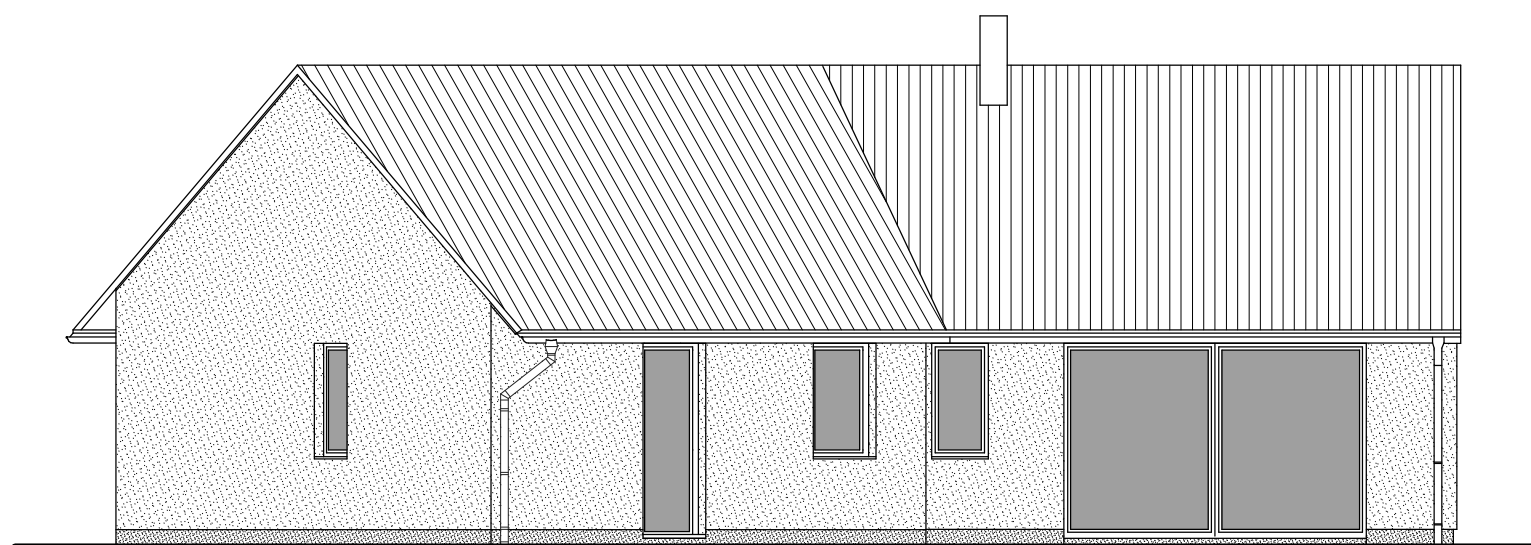

*SEVEROVÝCHODNÍ POHLED*

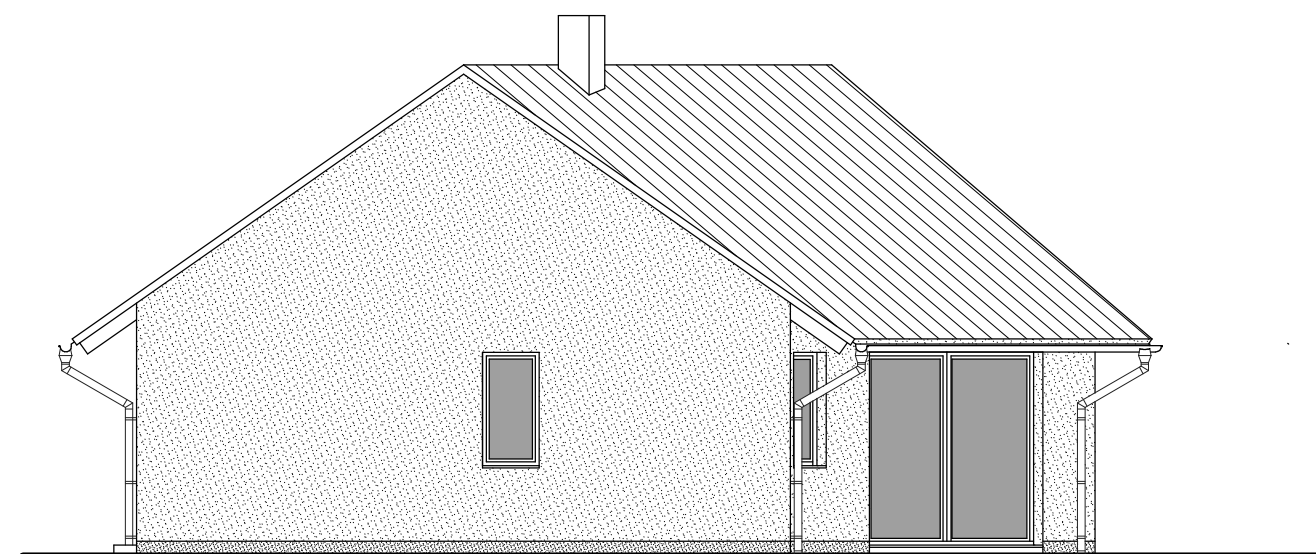

*N Á V R H   S T A V B Y   V A R. C 2 ´*

*RODINNÝ DŮM V KOLOVÉ NA POZEMKU P.Č. 181/20*

*P O H L E D Y*

*M = 1 : 100*