


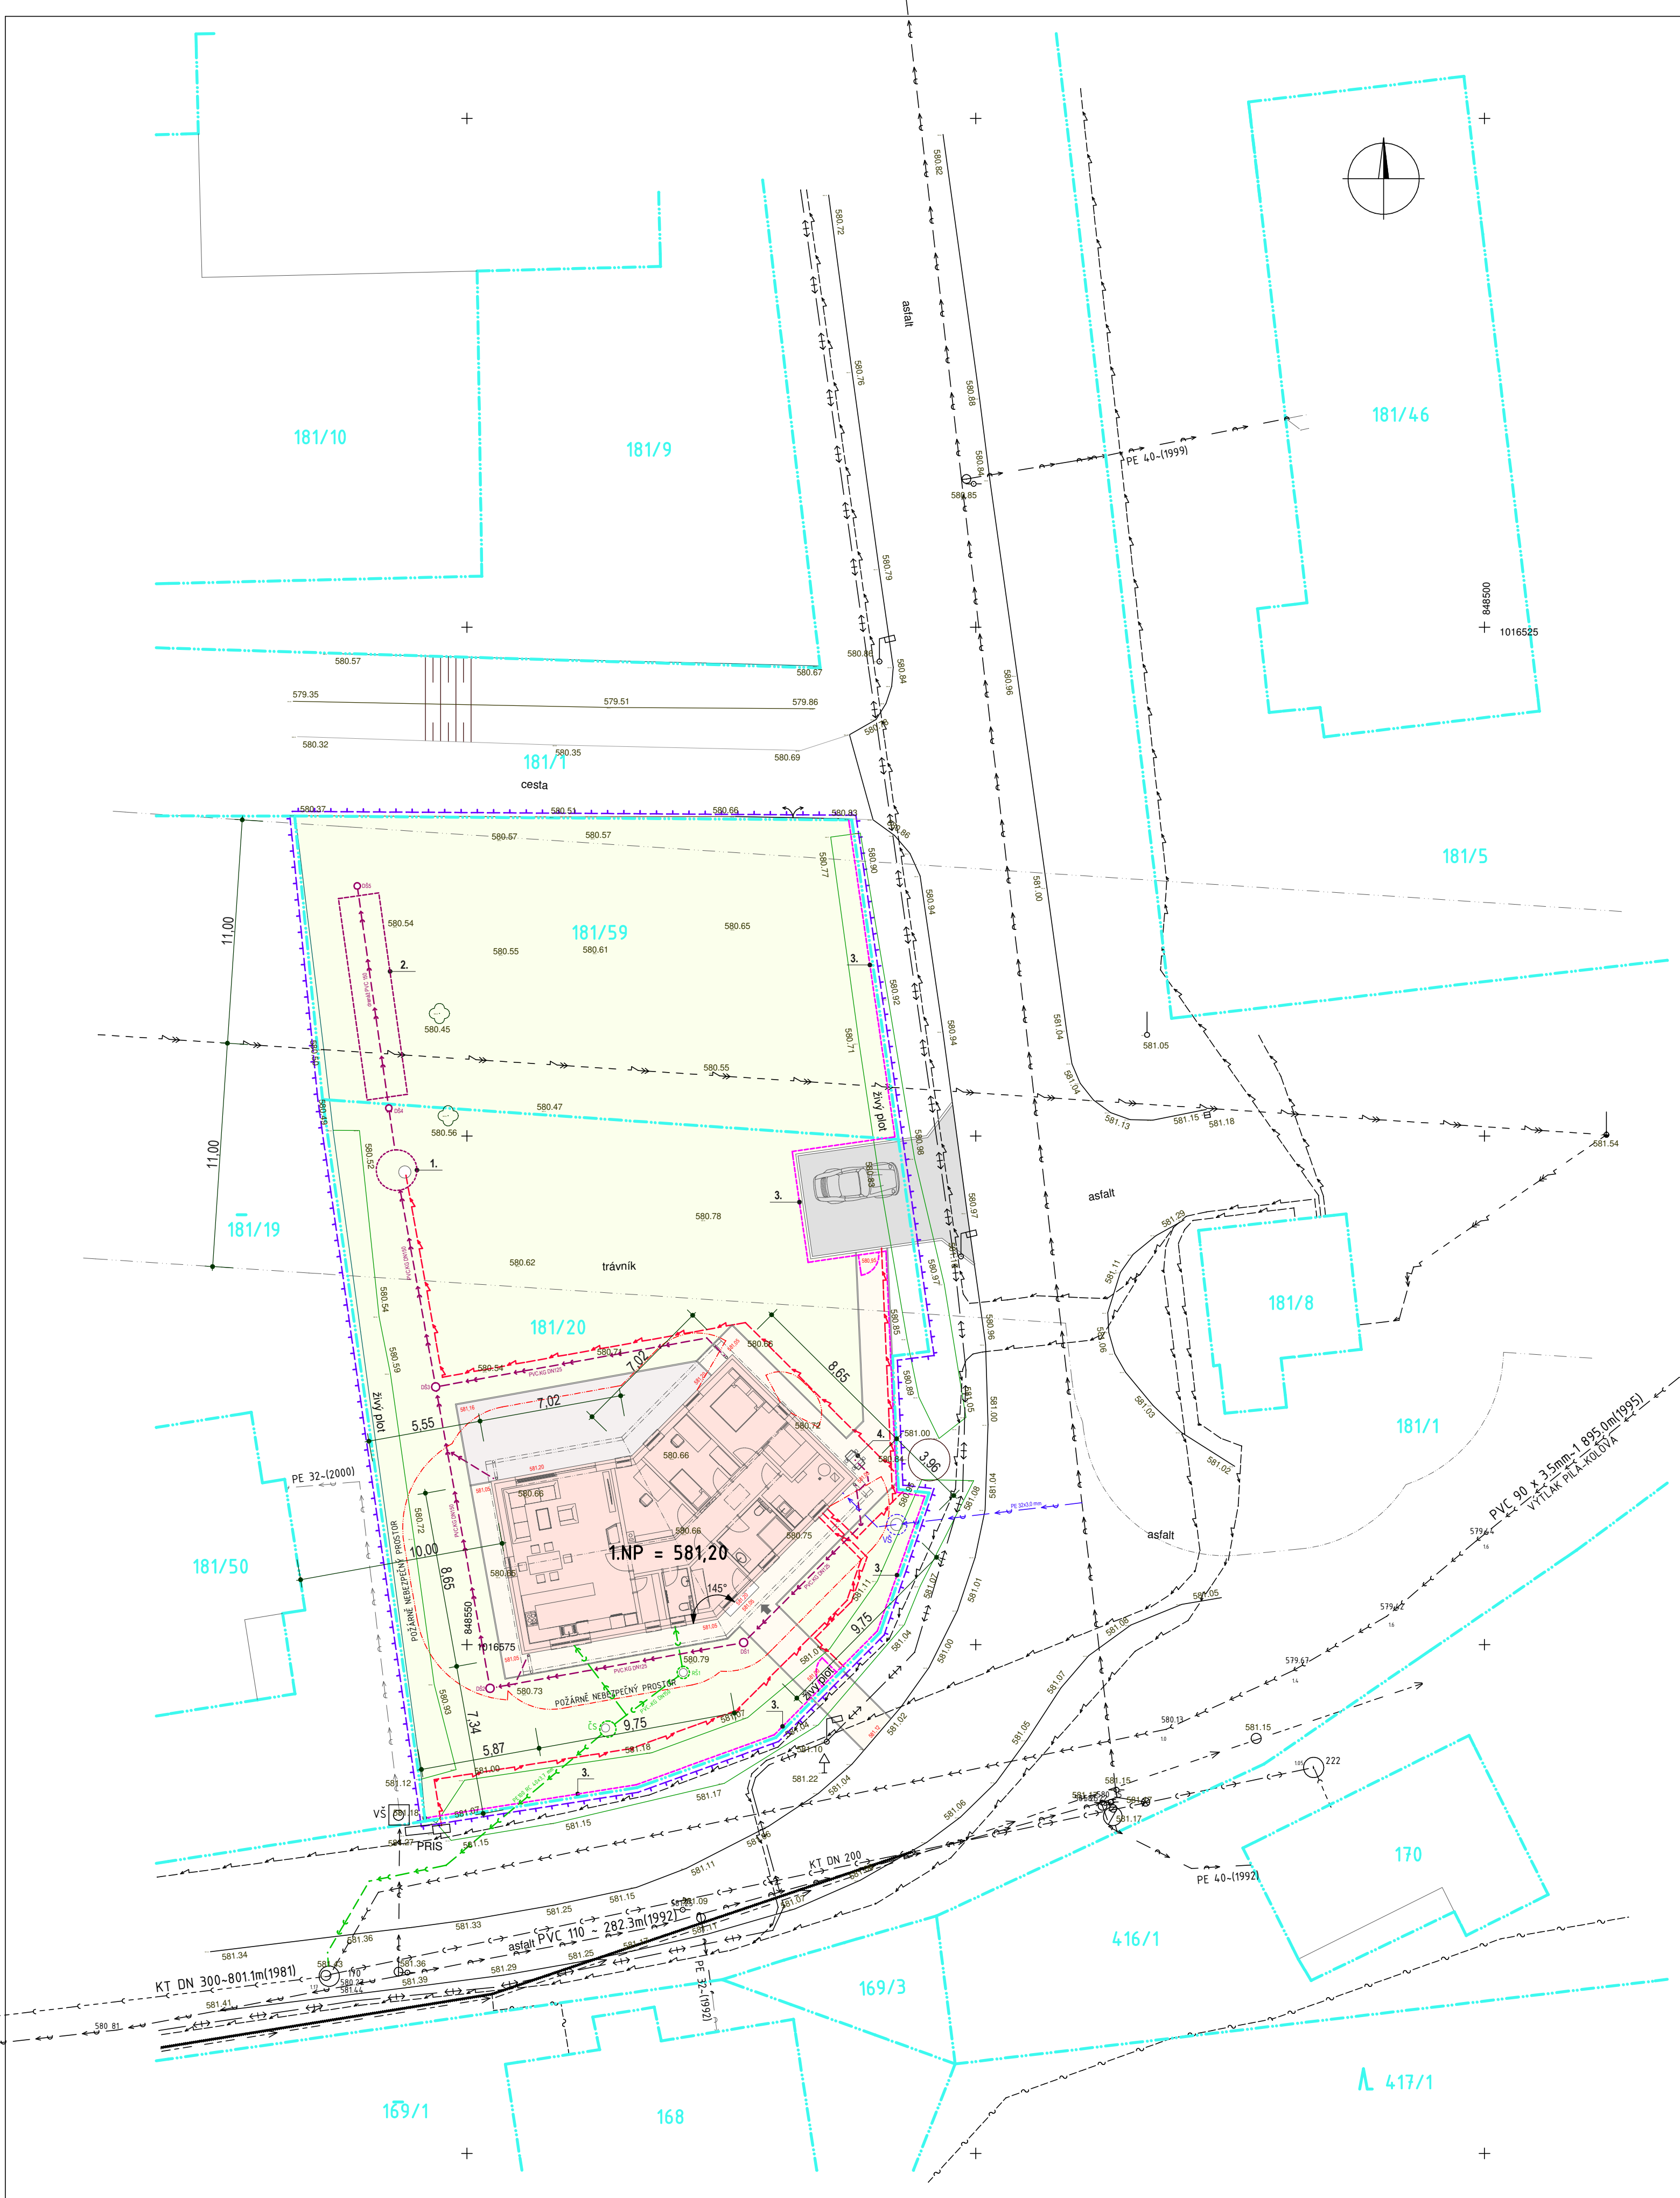

LEGENDA

- STÁVAJÍCÍ MAJETKOPRÁVNÍ HRANICE DLE GEOMETRICKÉHO MĚŘNÍ
- 181/20
- HRANICE POZEMKŮ VE VLASTNICTVÍ STAVEBNÍKA = HRANICE ŘEŠENÉHO ÚZEMÍ = HRANICE STAVENIŠTĚ
- STÁVAJÍCÍ INŽENÝRSKÉ SÍTĚ
- KABELOVÉ ROZVODY NÍZKÉHO NAPĚTÍ - ČEZ DISTRIBUCE
- VZDUŠNÉ ROZVODY NÍZKÉHO NAPĚTÍ - ČEZ DISTRIBUCE
- KABELOVÉ ROZVODY VYSOKÉHO NAPĚTÍ - ČEZ DISTRIBUCE
- VZDUŠNÉ ROZVODY VYSOKÉHO NAPĚTÍ - ČEZ DISTRIBUCE
- OCHRANNÉ PÁSMO VZDUŠNÉHO VEDENÍ VYSOKÉHO NAPĚTÍ (10 M OD KRAJNÍHO VODIČE) A TRAFOSTANICE (7 METRŮ OD OBJEKTU)
- VEŘEJNÉ ROZVODY VODY - VODÁRNY A KANALIZACE KARLOVY VARY
- VEŘEJNÉ ROZVODY GRAVITAČNÍ SPLAŠKOVÉ KANALIZACE - VODÁRNY A KANALIZACE K.VARY
- VEŘEJNÉ ROZVODY TLAKOVÉ SPLAŠKOVÉ KANALIZACE - VODÁRNY A KANALIZACE K.VARY
- PŘÍPOJKY GRAVITAČNÍ SPLAŠKOVÉ KANALIZACE - VODÁRNY A KANALIZACE K.VARY
- VEŘEJNÉ ROZVODY DEŠŤOVÉ KANALIZACE - VODÁRNY A KANALIZACE K.VARY
- PODZEMNÍ SÍŤ ELEKTRONICKÝCH KOMUNIKACÍ - ČESKÁ TELEKOMUNIKAČNÍ INFRASTRUKTURA (SEK)
- NADZEMNÍ SÍŤ ELEKTRONICKÝCH KOMUNIKACÍ - ČESKÁ TELEKOMUNIKAČNÍ INFRASTRUKTURA (SEK)
- KABELOVÉ ROZVODY VEŘEJNÉHO OSVĚTLENÍ - OBEC KOLOVÁ
- STOŽÁRY VEŘEJNÉHO OSVĚTLENÍ - OBEC KOLOVÁ

NÁVRH - NOVÉ INŽENÝRSKÉ SÍTĚ PRO RODINNÝ DŮM

- VODOVODNÍ PŘÍPOJKA PE 100 SDR 11 PN10 O PRŮMĚRU 32x3,0 MM
- TYPOVÁ PLASTOVÁ VODOMĚRNÁ ŠACHTA + POJÍŽDĚNÝ LITINOVÝ POKLOP
- KABELOVÉ NN ROZVODY, ELEKTROPŘÍPOJKA
- GRAVITAČNÍ SPLAŠKOVÁ KANALIZACE - PVC KG DN150
- VÝTLAK SPLAŠKOVÉ KANALIZACE - PE 100RC 40x3,7 mm
- TYPOVÁ PLASTOVÁ REVIZNÍ ŠACHTA NA SPLAŠKOVÉ KANALIZACI DN 600 MM + POJÍŽDĚNÝ LITINOVÝ POKLOP
- DOMOVNÍ ČERPAČÍ STANICE VČETNĚ PLASTOVÉHO POKLOPU
- DEŠŤOVÁ KANALIZACE PVC KG DN125 A DN 150
- TYPOVÁ PLASTOVÁ REVIZNÍ ŠACHTA DEŠŤOVÉ KANALIZACE PRŮMĚRU 425 MM A 315 MM + LITINOVÉ POKLOPY

LEGENDA K NÁVRHU ZASTAVĚNÍ POZEMKU RODINNÝM DOMEM

- NOVÉ NAVRHOVANÝ RODINNÝ DŮM NA POZEMKU P.Č. 181/20
- KONSTRUKCE ZPEVNĚNÉ PLOCHY VENKOVNÍ TERASY JAKO SOUČÁST STAVBY RODINNÉHO DOMU - BETONOVÁ VELKOFORMÁTOVÁ DLAŽBA NA PODLOŽKÁCH SEVRĚNÁ BETONOVÝMI OBRUBNÍKY ŠÍŘKY 5 CM
- ZPEVNĚNÁ PLOCHA - SJEZD NA POZEMEK A DVĚ NEZAPLOCENÁ STÁNÍ VOZIDEL STAVEBNÍKA - BETONOVÁ ZÁMKOVÁ DLAŽBA SEVRĚNÁ BETONOVÝMI OBRUBNÍKY ŠÍŘKY MIN. 10 CM
- PĚŠÍ PŘÍSTUPOVÝ CHODNÍK K RODINNÉMU DOMU A OKAPOVÝ CHODNÍČEK KOLEM RODINNÉHO DOMU - BETONOVÁ VELKOFORMÁTOVÁ DLAŽBA SEVRĚNÁ BETONOVÝMI OBRUBNÍKY ŠÍŘKY 5 CM
- V ČÁSTI POZEMKU ZASAŽENÉM STAVBOU A UPRÁVENÝM SVAHOVÁNÍM BUDE OBNOVEN A DOPLNĚN TRAVNÍ POROST, ZAHRADA BUDE DOPLNĚNA KEŘI A STROMY
1. AKUMULAČNÍ JÍMKA (NÁDRŽ) NA JÍMÁNÍ DEŠŤOVÉ VODY O OBJEMU 8 M3 (NAPŘ. NK9-EK OD EKOCIS)
2. VSAKOVACÍ RYGOL S DRENÁŽNÍM POTRUBÍM DN 100 VYPLNĚNÝ HRUBÝM KAMENIVEM PRO ZAUSTĚNÍ BEZPEČNOSTNÍHO PŘEPADU Z NÁDRŽE
3. NOVÉ OPLOCENÍ V ULIČNÍ ČÁSTI - PODEZDÍVKA SE SLOUPKY Z BETONOVÝCH TVÁRNIC, DŘEVĚNÁ PLOTOVÁ VÝPLŇ, VÝŠKY DO 1,8 M.
4. VENKOVNÍ JENDOTKA TEPELNÉHO ČERPADLA VZDUCH-VODA

INVESTOR	4 energy systems, s.r.o., IČ: 05020638, Štúrova 282/13, 360 04 Karlovy Vary-Bohatec			PROJEKTOVÝ ATELIER ING. LEOŠ ZDENĚK <i>Adresa: Úvalská 612/18, 360 09 Karlovy Vary, tel: 353585188, mob.tel: 602627133 IČO: 64853284, DIČ: CZ6505110667 www.architektura.cz</i>	
VEDOUCÍ PROJEKTANT	Ing. Leoš Zdeněk				
VYPRACOVAL	Ing. Leoš Zdeněk				
OBECNÍ ÚŘAD	OÚ Kolová, Kolová 16, 360 01 Kolová				
STAVEBNÍ ÚŘAD	MM K.Vary, U Spořitelny 538/2, 361 20 K.Vary			MĚŘÍTKO	1 : 200
ZAKÁZKOVÉ ČÍSLO	07 / 2021	DATUM	01 / 2022	FORMÁT	6 x A4
STUPEŇ PD	Společná dokumentace pro vydání společného povolení (SPD)				
NÁZEV STAVBY					
RODINNÝ DŮM V KOLOVÉ NA POZEMKU P.Č. 181/20					
NÁZEV PŘÍLOHY	STAVEBNÍ OBJEKT	Souhrnné řešení stavby.			ARCH. ČÍSLO 07/2021-SPD/ C3.
KOORDINAČNÍ SITUAČNÍ VÝKRES					